


ZONA OBJETO DE LA MODIFICACIÓN

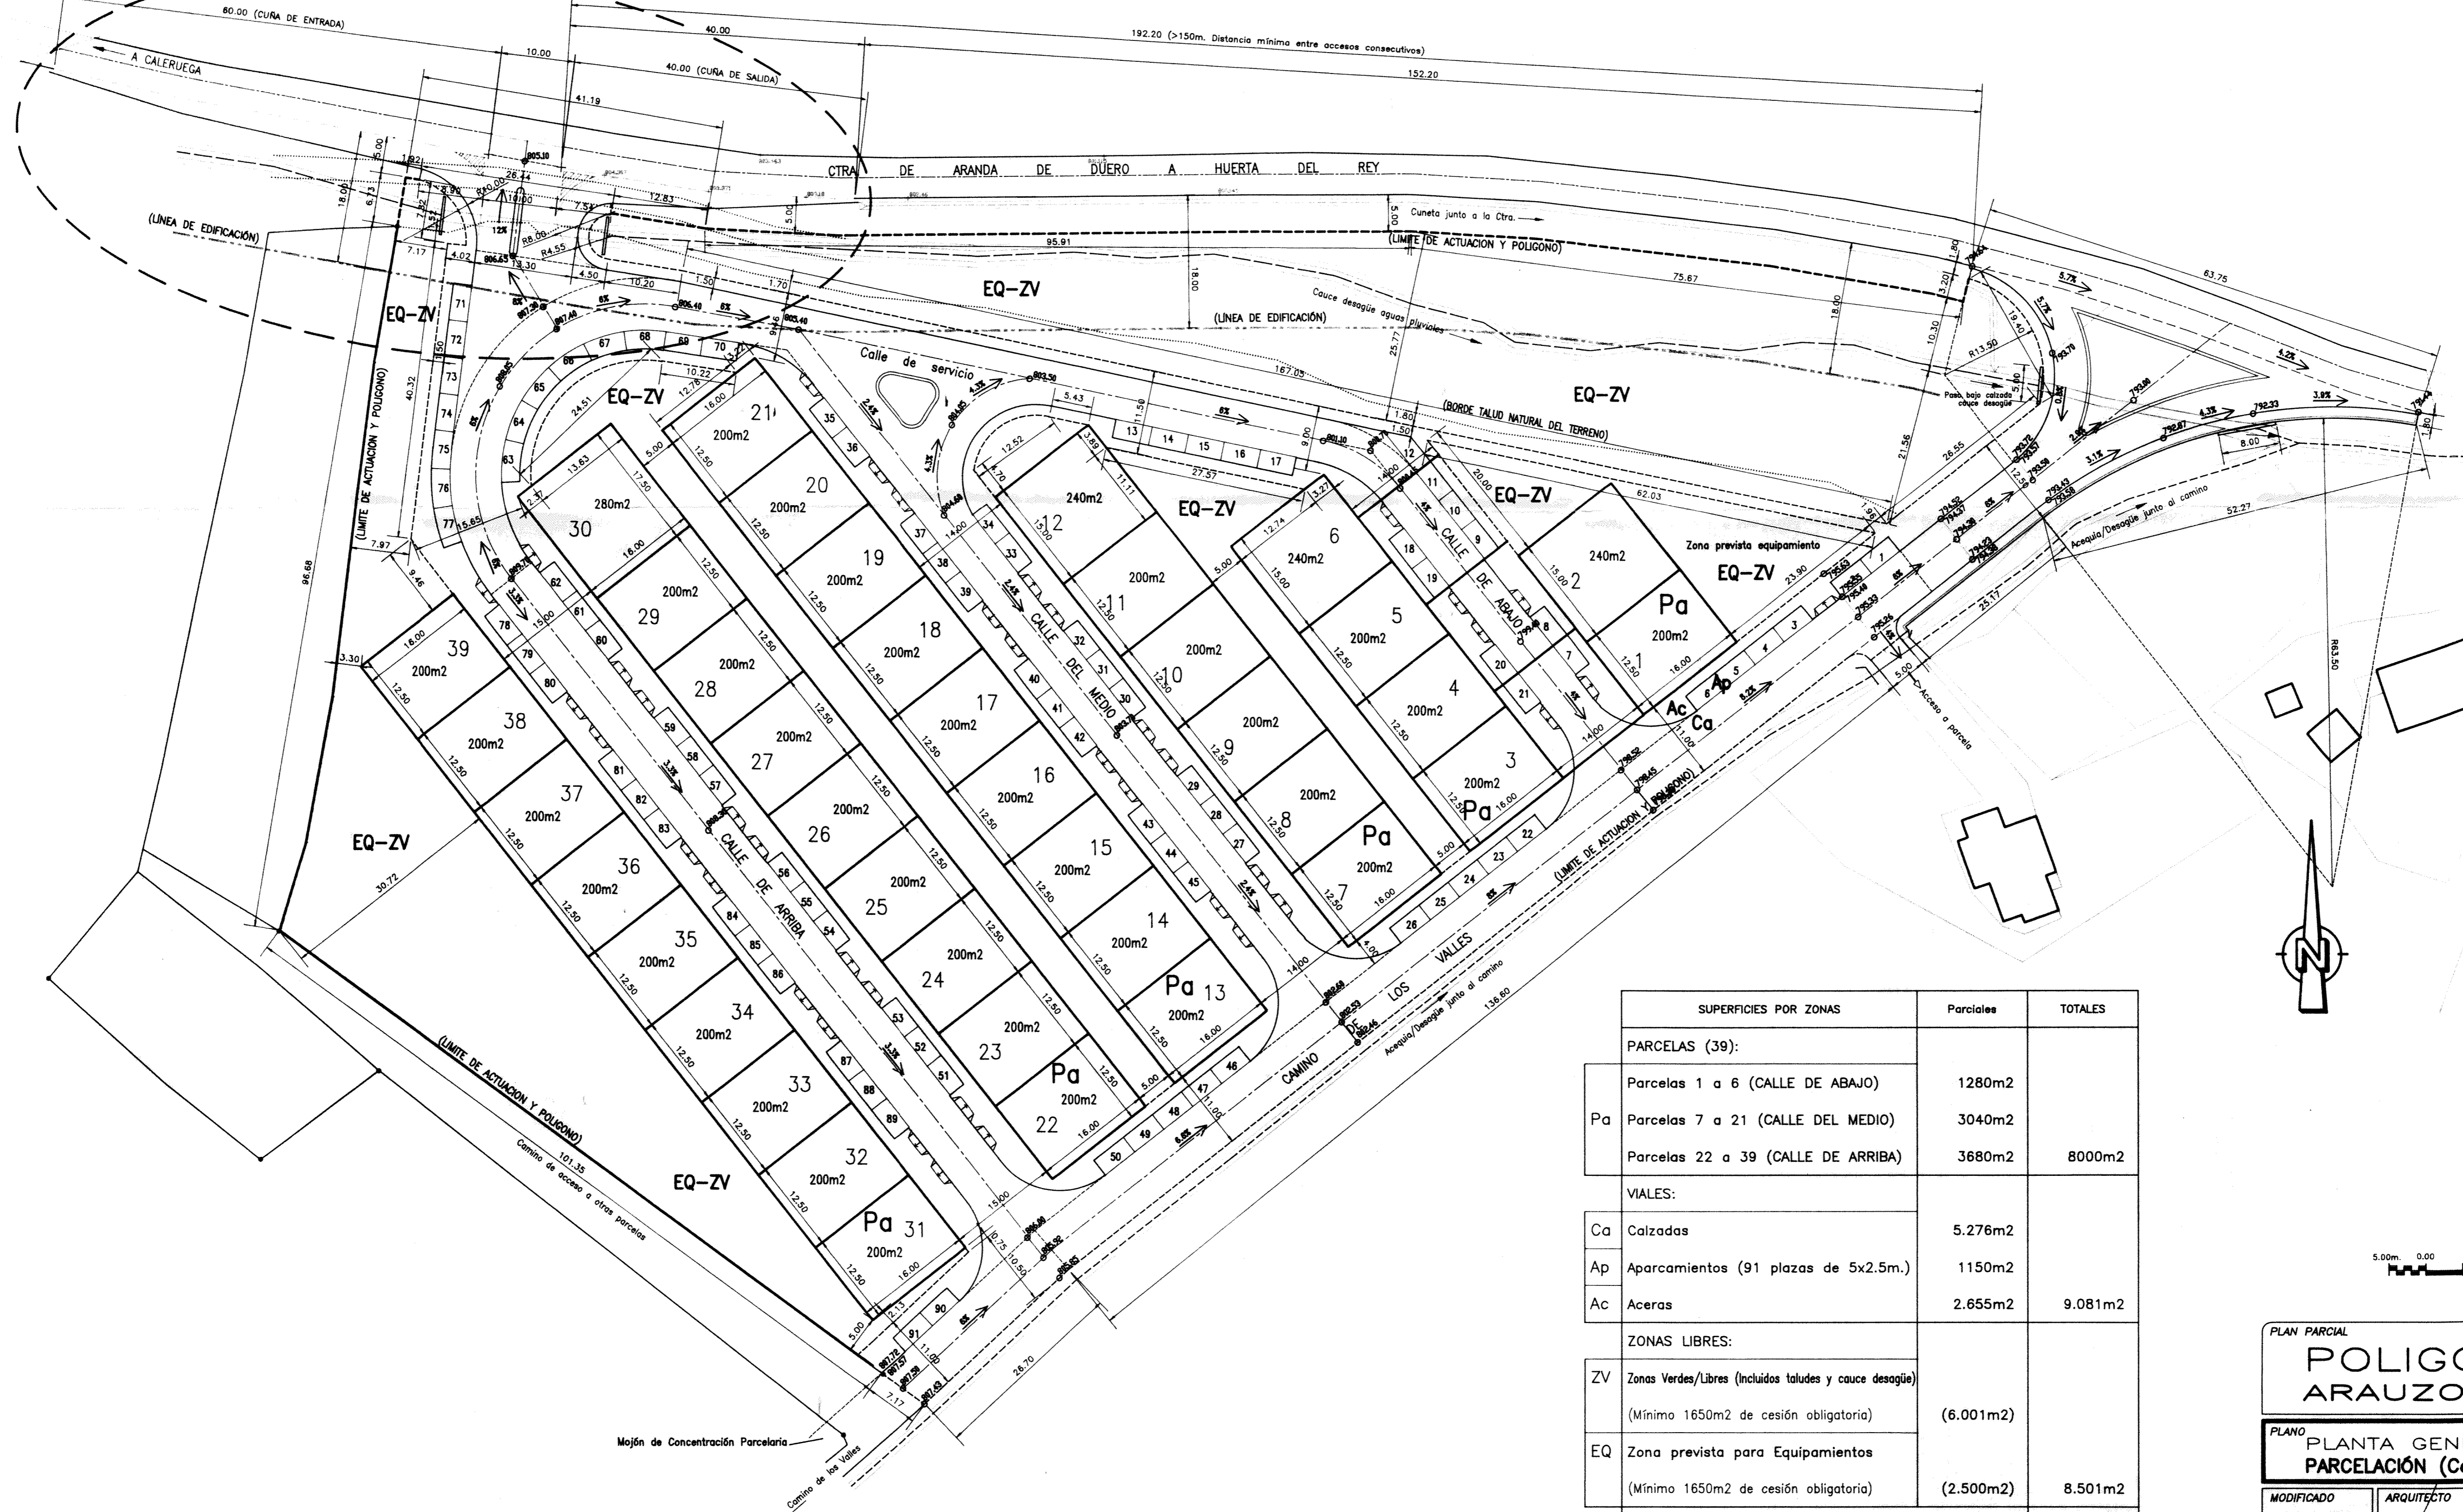

COLEGIO OFICIAL DE ARQUITECTOS  
DE CASTILLA Y LEÓN - ESTE  
DISTRITO DE BURGOS  
19 ENE 2007  
**VISADO**

SUPERFICIES POR ZONAS	Parciales	TOTALES
<b>PARCELAS (39):</b>		
Parcelas 1 a 6 (CALLE DE ABAJO)	1280m2	
Pa Parcelas 7 a 21 (CALLE DEL MEDIO)	3040m2	
Parcelas 22 a 39 (CALLE DE ARRIBA)	3680m2	8000m2
<b>VIALES:</b>		
Ca Calzadas	5.276m2	
Ap Aparcamientos (91 plazas de 5x2.5m.)	1150m2	
Ac Aceras	2.655m2	9.081m2
<b>ZONAS LIBRES:</b>		
ZV Zonas Verdes/Libres (Incluidos taludes y cauce desagué) (Mínimo 1650m2 de cesión obligatoria)	(6.001m2)	
EQ Zona prevista para Equipamientos (Mínimo 1650m2 de cesión obligatoria)	(2.500m2)	8.501m2
<b>SUP. TOTAL DE ACTUACIÓN GENERAL</b>		<b>25.582m2</b>

ACCESOS PREVISTOS A CADA PARCELA

ESCALA GRÁFICA (E. 1/500)

PLAN PARCIAL  
**POLIGONO INDUSTRIAL ARAUZO DE MIEL (Burgos)**

PLANO PLANTA GENERAL DE DISTRIBUCIÓN:  
**PARCELACIÓN (Cotas generales y niveles e. futuro)**

MODIFICADO ENERO 2007  
FECHA PROYECTO JULIO 2002

ARQUITECTO  
JOSE A. TUDANCA de las HERAS

POR LA PROPIEDAD  
ILMO. AYUNTAMIENTO

ESCALA 1/500  
NUM. 1340-PU  
**5**  
REF. 07/01